


Langdoorsnede over verkeersgebied

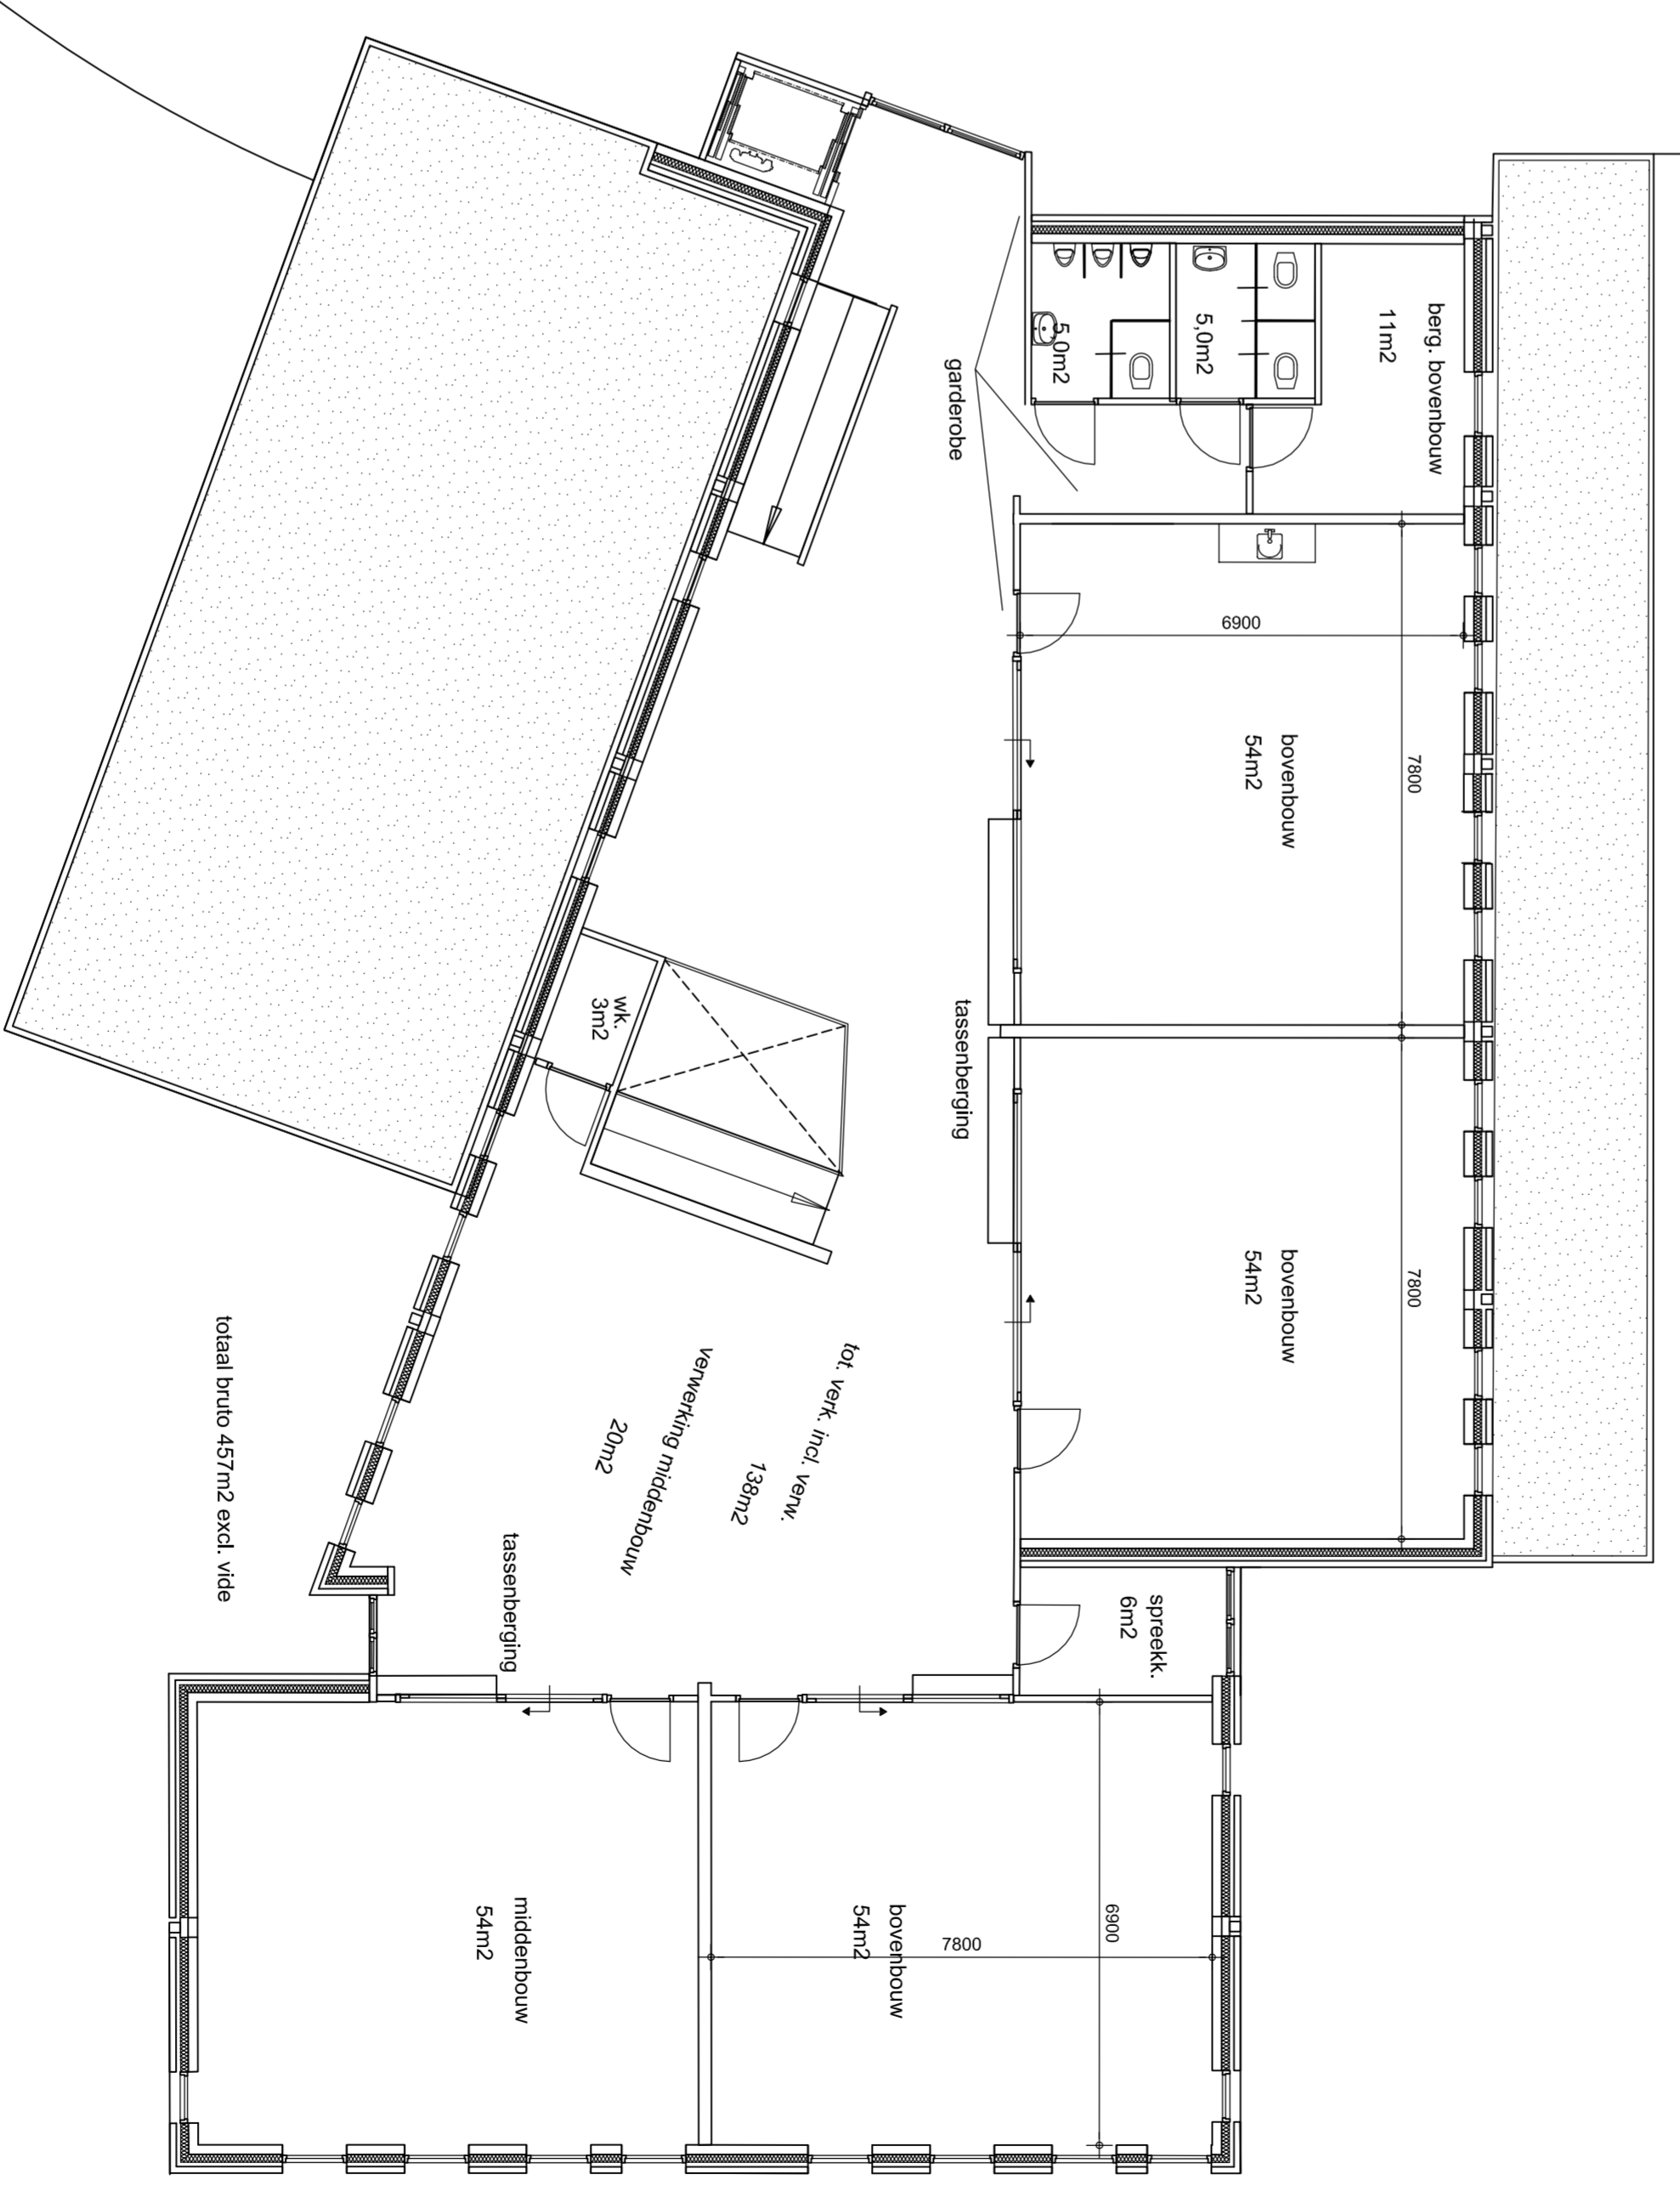

de putter
van bebber
minnen bv

alliantie

Kloetingweg 46
4605 BA Coles
tel : 0113 - 22723
fax : 0113 - 22723
info@arch-alliantie.nl

Opdrachtgever : Gemeente Reusel de Merden
 Project : Brads School PLUS
 Fase : Voorlopig Ontwerp
 Bereikt : PLATTEGROND VERDIEPING/DOORSNEDE

Schaal : 1:100
 Formaat : A1
 Getekend : GVB

Datum : 10-09-08
 Gewijzigd : A B C D E F

Rekeningnummer : **S11**
 Werknummer : **2007-050**

