




Zuidoost Gevel

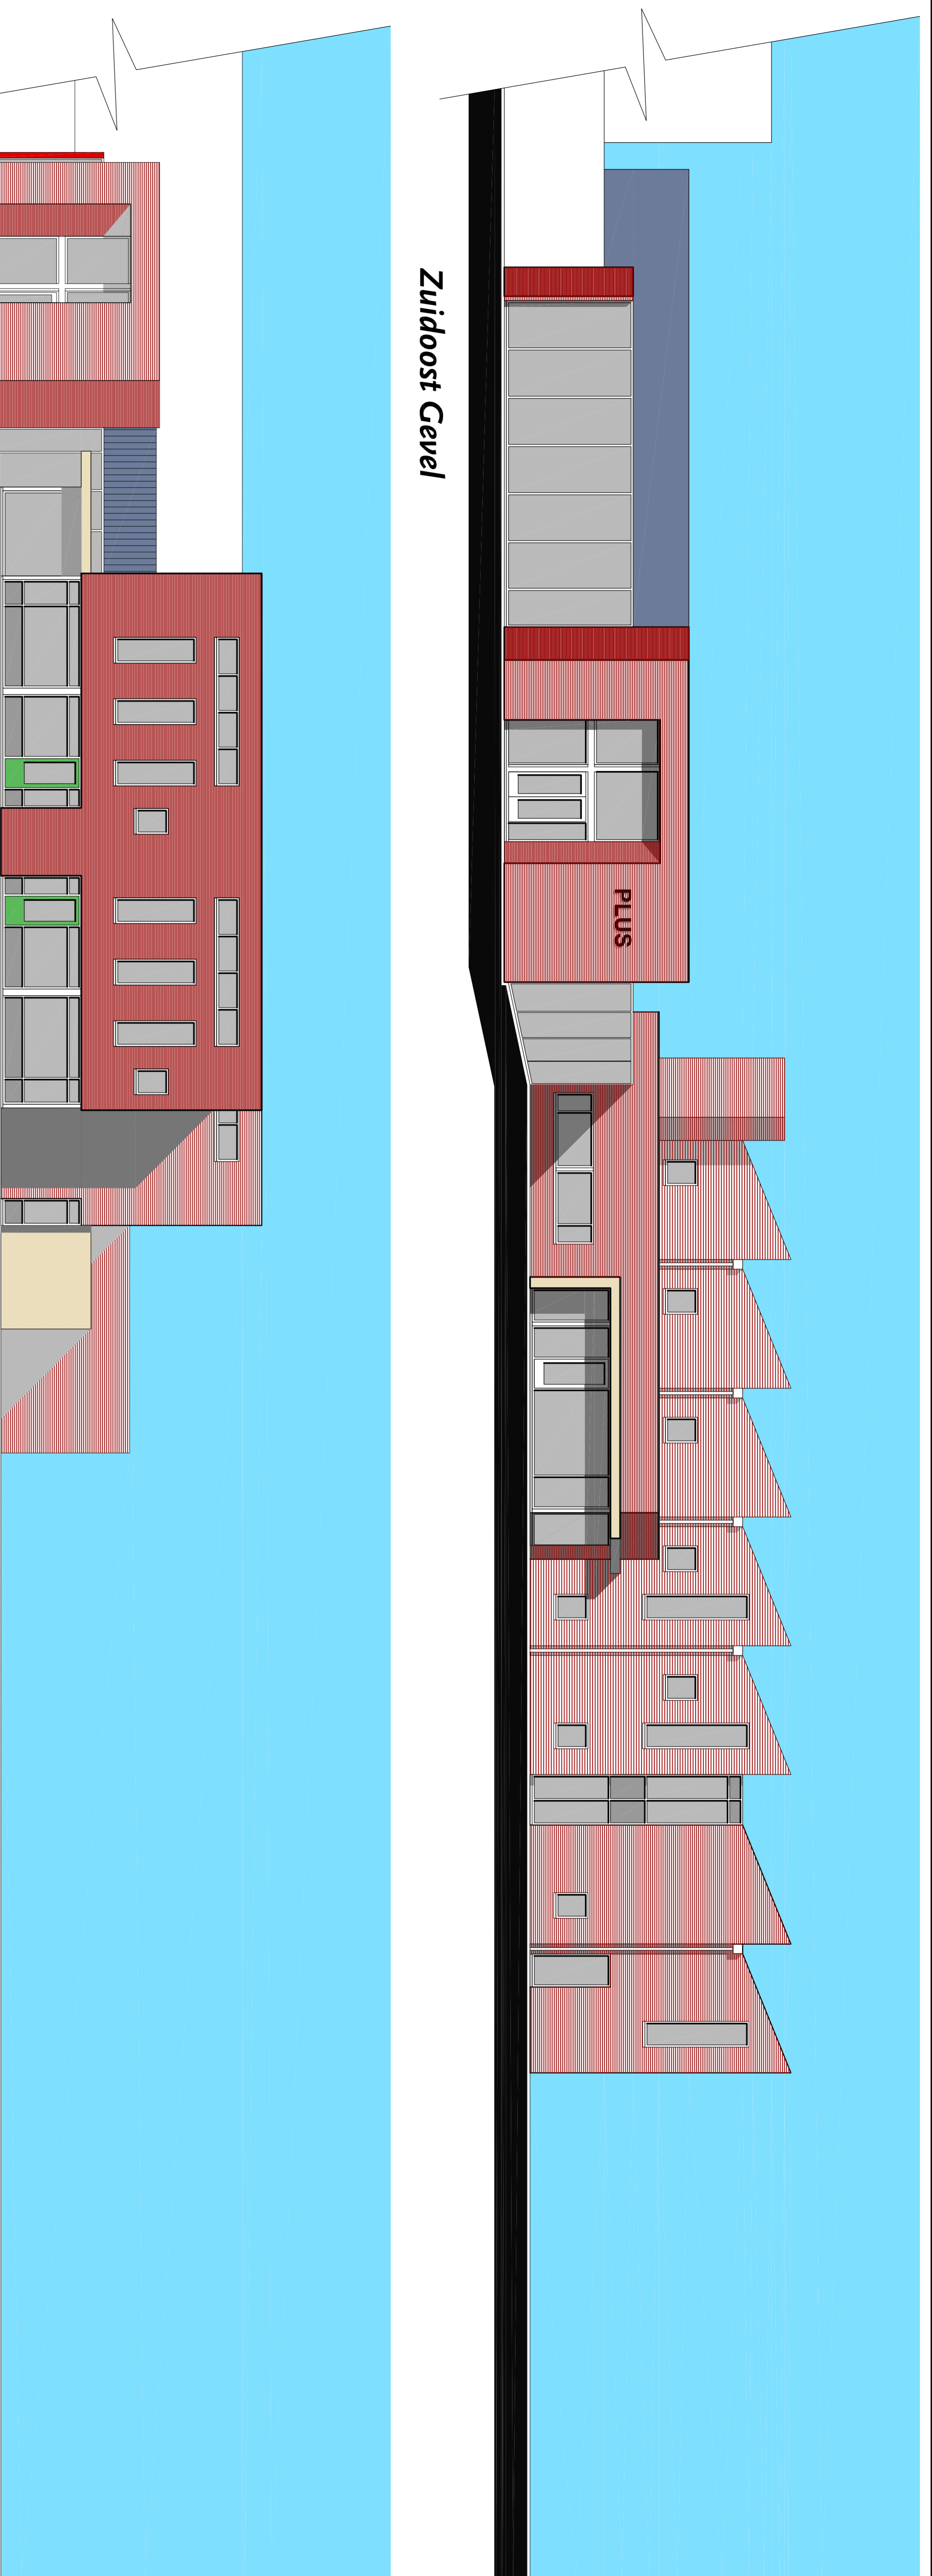


Noordoost Gevel

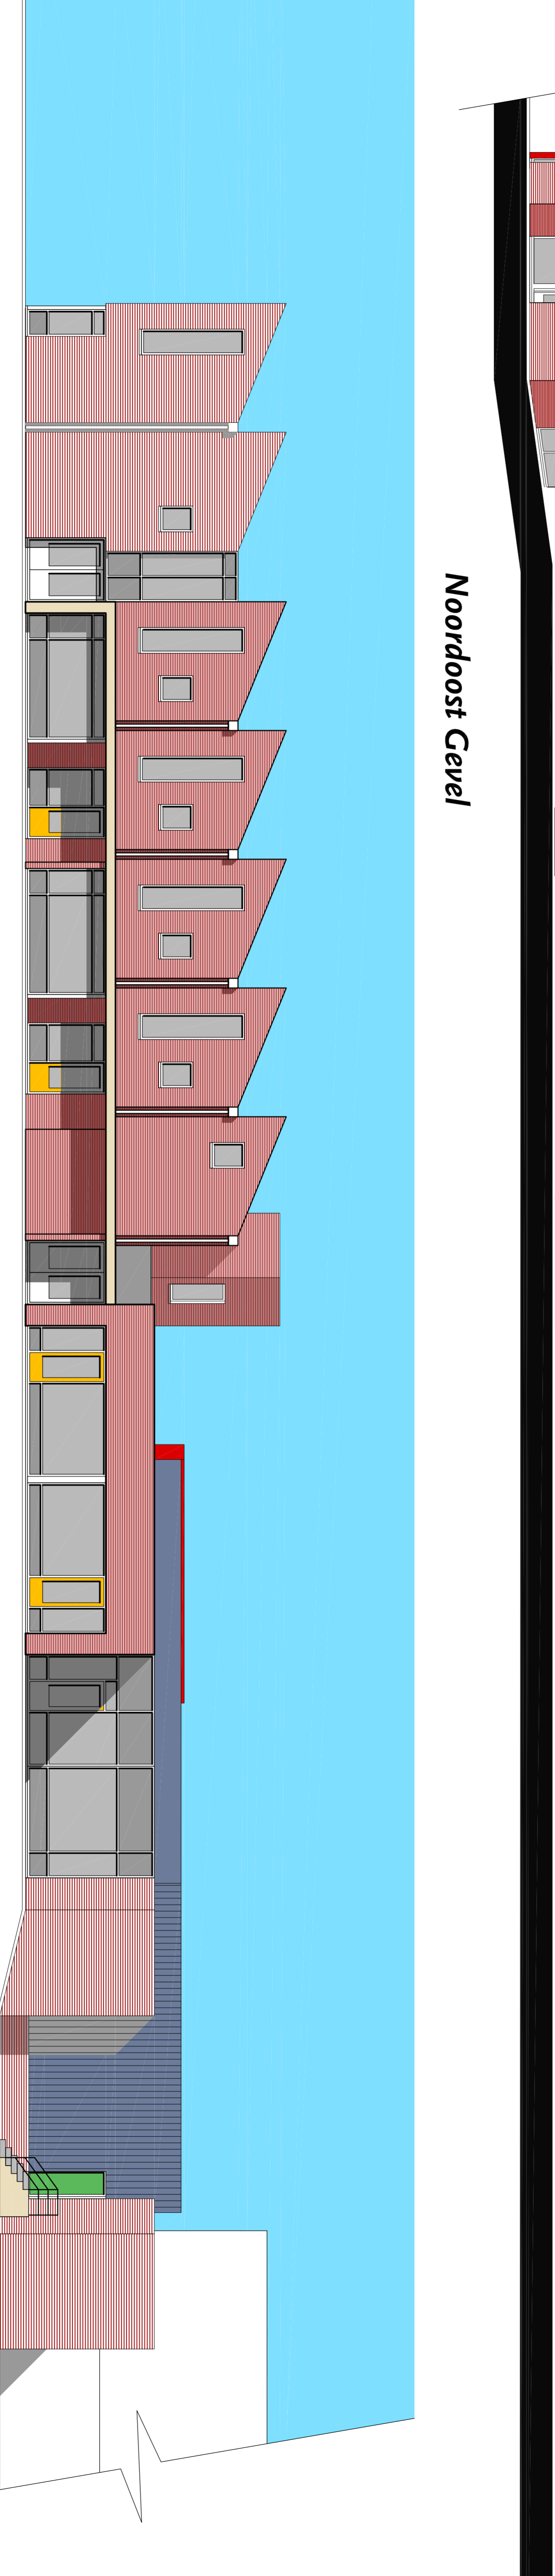

Noordwest Gevel

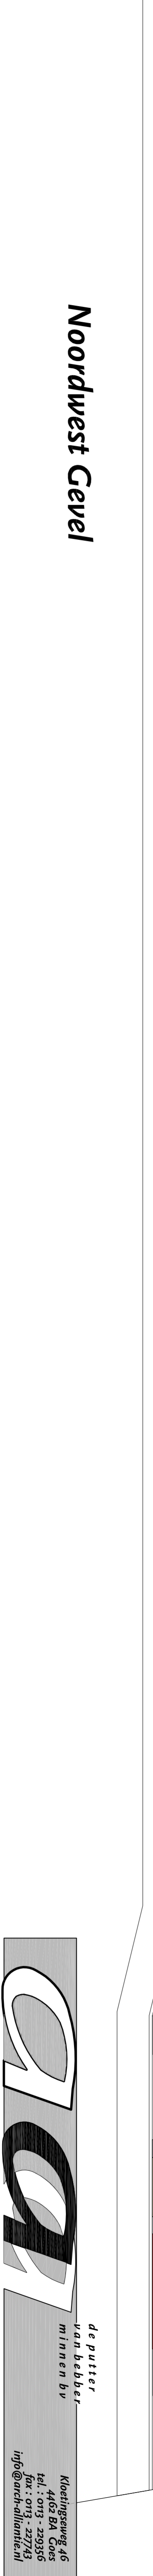

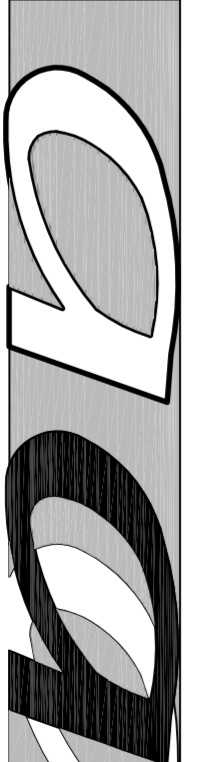

 de putter
 van dekker
 minnen bv
 Kloetingweg 46
 8418 SA
 tel. : 013 - 229356
 fax : 013 - 227743
 info@arch-alliantie.nl

Opdrachtgever : Gemeente Reusel de Wierden
 Project : Brede School PLUS
 Fase : Voorlopig Ontwerp
 Bevat : Gevels

Schaal : 1:100
 Datum : 10-09-08
 Formaat : A1
 Gewijfd : A C E
 Gekleurd : EG B D F
 Bestuurnummer : S12
 Werknummer : 2007-050

© 2008 de putter van dekker minnen bv. Alle rechten voorbehouden. Het verspreiden van dit document is strafbaar. Het kopiëren van dit document is strafbaar. Het verspreiden van dit document is strafbaar. Het kopiëren van dit document is strafbaar.